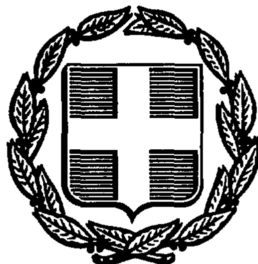


ΕΦΗΜΕΡΙΣ ΤΗΣ ΚΥΒΕΡΝΗΣΕΩΣ
ΤΗΣ ΕΛΛΗΝΙΚΗΣ ΔΗΜΟΚΡΑΤΙΑΣ

ΑΘΗΝΑ 13 ΜΑΪΟΥ 1986	ΤΕΥΧΟΣ ΤΕΤΑΡΤΟ	ΑΡΙΘΜΟΣ ΦΥΛΛΟΥ 440

ΠΕΡΙΕΧΟΜΕΝΑ

ΑΠΑΛΛΟΤΡΙΩΣΕΙΣ

ΑΠΟΦΑΣΕΙΣ

Αριθ. 994 (1)

Κήρυξη ως αναδασωτέας έκτασης 17,00 στρεμμάτων στη θέση «Προκανάλια - Πάλτση περιφ. Κοινότητας Αργαλαστής, Ν. Μαγνησίας

Ο Δ/ΝΤΗΣ ΔΑΣΩΝ Ν. ΜΑΓΝΗΣΙΑΣ

Έχοντας υπόψη:

1. Τις διατάξεις για διοικητική αποκέντρωση.

2. Τις διατάξεις του άρθρου 117 παρ. 3 του Συντάγματος.

3. Τις δ/ξεις του Ν. 998/79 «περί προστασίας των Δασών κ.λ.π.» και ειδικότερα:

α) Του άρθρου 41 παρ. 1, β) Του άρθρου 38 παρ. 1.

4. Τις δ/γές του Υπουργείου Γεωργίας:

α) 160417/1180/8.7.80, β) 182447/3049/24.9.80.

5. Την 2346/21.4.86 αναφορά Δασαρχείου Βόλου με την οποία προτείνεται η κήρυξη της αναφερομένης στο θέμα έκτασης που αποτεφρώθηκε ως αναδασωτέας.

6. Την 22006/1985 απόφαση Νομάρχη Μαγνησίας με την οποία μας ανέθεσε την εξουσία να υπογράφουμε τις αποφάσεις κηρύξεως των εκτάσεων ως αναδασωτέων, αποφασίζουμε:

Κηρύσσουμε αναδασωτέα με σκοπό τη διατήρηση του χαρακτήρα της ως δασικής έκτασης και την αποκατάσταση με φυσική αναγέννηση της βλάστησης που χάηκε την διακατεχόμενη έκταση εμβαδού δέκα επτά στρεμμάτων (17,00 στρεμ.) που βρίσκεται στη θέση Προκανάλια- Πάλτση.

Προσδιορίζεται από τα στοιχεία Α.Β.Γ.Δ.Ε.Ζ.Η.Θ.Ι.Α και έχει όρια:

ΑΝΑΤΟΛΙΚΑ: Ελαιόκτημα Νικ. Παπαζήση.

ΔΥΤΙΚΑ: Διακατεχόμενο δάσος Προμυρίου.

ΒΟΡΕΙΑ: Διακατεχόμενο δάσος Παπαζήση Ν. ελαιόκτημα Καραγιάννη Κοινοτικό δάσος Προμυρίου.

ΝΟΤΙΑ: Ελαιόκτημα Ι. Καστερσέν και ελ/μα κληρ. Στ. Βαλτά.

Όπως φαίνεται στο συνημμένο διάγραμμα που αποτελεί αναπόσπαστο μέρος της απόφασης αυτής.

Η απόφαση αυτή να δημοσιευθεί στην Εφημερίδα της Κυβερνήσεως.

Βόλος, 23 Απριλίου 1986

Ο Δ/ντής Δασών

ΧΡ. ΒΑΒΙΤΣΑΣ


1- Τοπογραφικό διάγραμμα εκτάσεως που εκχερσώθηκε ... της 26ης Μαρτίου 1986 ....

παράνομα. Περιοχή Κοινότητας .Αργαλαστής...θέση Προμαχάλια-Παλτση

Εκταση (ΑΒΓΔΕΖΗΘΙΑ) = 17 στρέμματα

(Ανήκει στην ...994/1986......... Απόφαση Νομάρχου Μαγνησίας)

Κλίμακα 1: 2000

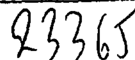

Όδός διαμ/νο Κοινότητας Προμυρίου

Η Θ Ι Ζ Ε Α Β Δ

Β

Διαμ/νο Γαίας Ν. Παπαζήση

30m 22m 100m 90m 60m 30m 150m

Ελαία Καραγιάννη

Σαλιουτα Κοινότητας

διαμ/νο Γαίας Προμυρίου

Χαντάκι


Λιμνώνας Παπαζήση

Ελαία Ι. Κάστερσεν

Ελαία Κλημ/κων Ελ. Βαλτά

Ελαία

2- Χάρτης Προσανατολισμού 1:200.000

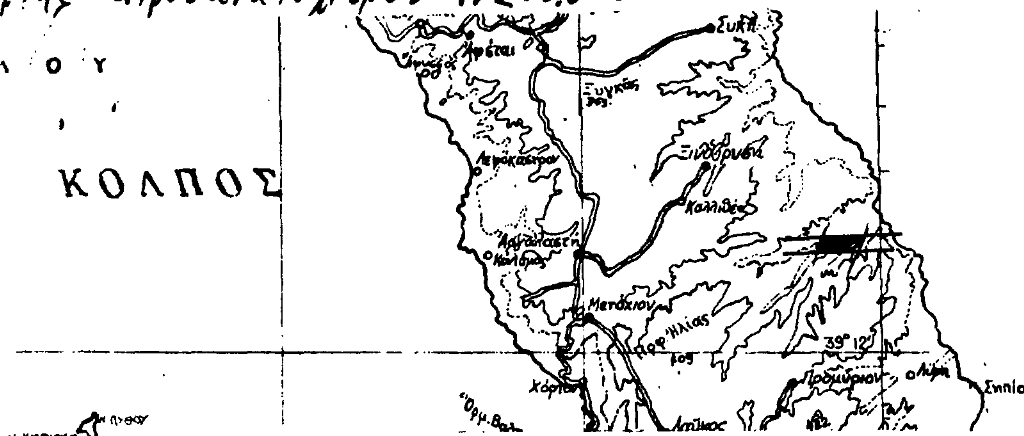

........[redacted]..Κα.είσα. έκταση

ΘΕΩΡΗΘΗΚΕ ΘΕΩΡΗΘΗΚΕ

Βόλος, 16 - 4 - 1986 — Βόλος, 21 - 4 -1986 — Βόλος, 29 - 4 - 1986

Ο Συντάξας — Ο Δασάρχης Βόλου — Ο Δ/ντής Δασών

Βασ. Καράβας, Τεχ. Δασοπονίας — Μέριμος Σφεντάκης, Δασολόγος με 2ο βαθ. — Σπ. Βαλέτσας, Δασολόγος με 2ο βαθμ.

Αριθ. 960 (2)

Κήρυξη ως αναδασωτέας έκτασης 1,5 στρεμμάτων στη θέση Καρυά περιφ. Δήμου Σκοπέλου, Ν. Μαγνησίας.

Ο Δ/ΝΤΗΣ ΔΑΣΩΝ Ν. ΜΑΓΝΗΣΙΑΣ

Έχοντας υπόψη:

1. Τις διατάξεις για διοικητική αποκέντρωση.

2. Τις διατάξεις του άρθρου 117 παρ. 3 του Συντάγματος.

3. Τις δ/ξεις του Ν. 998/79 «περί προστασίας των Δασών κ.λ.π.» και ειδικότερα:

α) Του άρθρου 41 παρ. 1, β) Του άρθρου 38 παρ. 1.

4. Τις δ/γές του Υπουργείου Γεωργίας:

α) 160417/1180/8.7.80 β) 182447/3049/24.9.80.

5. Την 847/14.4.86 αναφορά Δασαρχείου Σκοπέλου, με την οποία προτείνεται η κήρυξη της αναφερομένης στο θέμα έκτασης που εχχερσώθηκε παράνομα ως αναδασωτέας.

6. Την 22006/1985 απόφαση Νομάρχη Μαγνησίας, με την οποία μας ανέθεσε την εξουσία να υπογράφουμε τις αποφάσεις κηρύξεως των εκτάσεων ως αναδασωτέων, αποφασίζουμε:

Κηρύσσουμε αναδασωτέα με σκοπό τη διατήρηση του χαρακτήρα της ως δασικής έκτασης και την αποκατάσταση με φυσική αναγέννηση της βλάστησης που καταστράφηκε τη διακατεχόμενη έκταση, εμβαδού ενός στρέμματος και πενταχοσίων τετραγωνικών μέτρων (1,5 στρεμ.) που βρίσκεται στη θέση Καρυά περιφ. Δήμου Σκοπέλου.

Προσδιορίζεται από τα στοιχεία Α Β Γ Δ Ε Ζ Η Α και έχει όρια:

ΑΝΑΤΟΛΙΚΑ: δασική έκταση.

ΔΥΤΙΚΑ: δασική έκταση.

ΒΟΡΕΙΑ: δασική έκταση.

ΝΟΤΙΑ: Ελαιόκτημα Χρήστου Κοσμά.

Όπως φαίνεται στο συνημμένο διάγραμμα που αποτελεί αναπόσπαστο μέρος της απόφασης αυτής.

Η απόφαση αυτή να δημοσιευθεί στην Εφημερίδα της Κυβερνήσεως.

Βόλος, 23 Απριλίου 1986

Ο Δ/ντής Δασών
ΧΡ. ΒΑΒΙΤΣΑΣ

ΤΟΠΟΓΡΑΦΙΚΟ ΔΙΑΓΡΑΜΜΑ ΕΚΧΕΡΣΩΘΕΙΣΑΣ ΔΑΣΙΚΗΣ ΕΚΤΑΣΗΣ ΑΕΙΦ-ΠΛΑΤΥΦΥΛΛΩΝ ΣΤΗ ΘΕΣΗ "ΚΑΡΥΑ" ΔΗΜΟΥ ΣΚΟΠΕΛΟΥ ΑΠΟ ΤΟΝ ΚΟΣΜΑ ΧΡΗΣΤΟ ΤΟΥ ΓΕΩΡΓΙΟΥ ΚΑΤΟΙΚΟ ΣΚΟΠΕΛΟΥ

ΕΜΒΑΔΟΝ [redacted]

ΚΛΙΜΑΚΑ 1:1000

ΑΝΗΚΕΙ ΣΤΗ 960/66 ΑΠΟΦΑΣΗ ΝΟΜΑΡΧΙΑΣ ΜΑΓΝΗΣΙΑΣ

Δασική έκταση αειφύλλων - πλατυφύλλων κατά θέσεις Χαλέπιος Πεύκη

Γ Δ Β Α Η Ζ

79μ 16,5μ 13μ 88μ 61μ 59μ 4μ

Δασική έκταση αειφ-πλατυφύλλων

Ελαιόκτημα του ιδίου

Δασική έκταση αειφ-πλατυφύλλων

Απόσπασμα Χάρτου 1:20.000

300 200 100

Β

εκχερσωθείσα έκταση

ρέμα

μονοπάτια

Βόλος 23-4-1986
ΕΘΕΩΡΗΘΗ
Ο ΔΙΕΥΘΥΝΤΗΣ ΔΑΣΩΝ



Χρήστος Βαβίτσας
Δασολόγος

Σκόπελος 14-4-1986
ΕΘΕΩΡΗΘΗ
Ο ΔΑΣΑΡΧΗΣ

Στέφανος Γκούζος
Δασολόγος

Σκόπελος 14-4-1986
Ο ΣΥΝΤΑΚΤΗΣ

Χάνος Ζαχαρίας
Δασολόγος

ΠΟΛΕΟΔΟΜΙΑ

ΔΙΑΤΑΓΜΑΤΑ

(3)

Έγκριση τοπικού ρυμοτομικού σχεδίου στην εκτός σχεδίου περιοχή Αλιπέδων Μεσολογγίου για τον καθορισμό χώρου για την ανέγερση Βρεφονηπιακού Σταθμού και Κέντρου Εργαζομένου Κοριτσιού και καθορισμός όρων και περιορισμών δόμησης αυτού.

Ο ΠΡΟΕΔΡΟΣ ΤΗΣ ΕΛΛΗΝΙΚΗΣ ΔΗΜΟΚΡΑΤΙΑΣ

Έχοντας υπόψη:

1. Τις διατάξεις του ν. 1337/83 (ΦΕΚ 33/Α) και ειδικότερα το άρθρο του 26 όπως αυτό αντικαταστάθηκε με το άρθρο 8 παρ. 13 του ν. 1512/85 (ΦΕΚ 4/Α).
2. Τις διατάξεις του ν. 1577/85 «Γενικός Οικοδομικός Κανονισμός» (ΦΕΚ 210/Α) και ειδικότερα τα άρθρα 7, 8 (παρ. 1) και 9.
3. Τις διατάξεις του ν. 1558/85 (ΦΕΚ 137/Α) και ειδικότερα το άρθρο 23 παρ. 1.
4. Την υπ' αριθ. 610/16.12.85 γνωμοδότηση του Κεντρικού Συμβουλίου Χωροταξίας, Οικισμού και Περιβάλλοντος.
5. Την υπ' αριθ. 183/1986 γνωμοδότηση του Συμβουλίου της Επικρατείας, με πρόταση του Υπουργού Περιβάλλοντος, Χωροταξίας και Δημοσίων Έργων, αποφασίζουμε:

Άρθρο 1.

Εγκρίνεται τοπικό ρυμοτομικό σχέδιο για τον καθορισμό χώρου για την ανέγερση Βρεφονηπιακού Σταθμού και Κέντρου Εργαζομένου Κοριτσιού στην εκτός σχεδίου περιοχή Αλιπέδων Μεσολογγίου όπως φαίνεται με τα στοιχεία Α, Β, Γ, Δ, Ε, Ζ, Α στο σχετικό πρωτότυπο διάγραμμα σε κλίμακα 1:500 που έχει θεωρηθεί από τον Προϊστάμενο της Δ/νσης Πολεοδομικών Εφαρμογών με την υπ' αριθ. 27896/1986 πράξη του και που συνοπτικό του αντίτυπο δημοσιεύεται με το παρόν διάταγμα.

Άρθρο 2.

Οι όροι και περιορισμοί δόμησης του παραπάνω χώρου καθορίζονται ως εξής:

1. Μέγιστο ποσοστό κάλυψης σαράντα τοις εκατό (40%) της επιφανείας του χώρου.
2. Συντελεστής δόμησης έξι δέκατα (0,6).
3. Μέγιστο ύψος του κτιρίου εννέα (9,00) μέτρα.

Σε περίπτωση κατασκευής στέγης το μέγιστο ύψος ορίζεται σε δέκα και μισό (10,50) μέτρα.

4. Ελάχιστες αποστάσεις από τη ρυμοτομική γραμμή και όριο γηπέδου πέντε (5,00) μέτρα.
5. Επιτρέπεται η διάσπαση του κτιρίου σε περισσότερα του ενός κτίρια.

Άρθρο 3.


Η ισχύς του παρόντος διατάγματος αρχίζει από τη δημοσίευσή του στην Εφημερίδα της Κυβερνήσεως.

Στον Υπουργό Περιβάλλοντος, Χωροταξίας και Δημοσίων Έργων, αναθέτουμε τη δημοσίευση και εκτέλεση του παρόντος διατάγματος.

Αθήνα, 16 Απριλίου 1986

Ο ΠΡΟΕΔΡΟΣ ΤΗΣ ΔΗΜΟΚΡΑΤΙΑΣ
ΧΡΗΣΤΟΣ Α. ΣΑΡΤΖΕΤΑΚΗΣ

Ο ΥΠΟΥΡΓΟΣ
ΠΕΡΙΒΑΛΛΟΝΤΟΣ, ΧΩΡΟΤΑΞΙΑΣ ΚΑΙ ΔΗΜΟΣΙΩΝ ΕΡΓΩΝ
ΕΥΑΓΓΕΛΟΣ ΚΟΥΛΟΥΜΠΗΣ

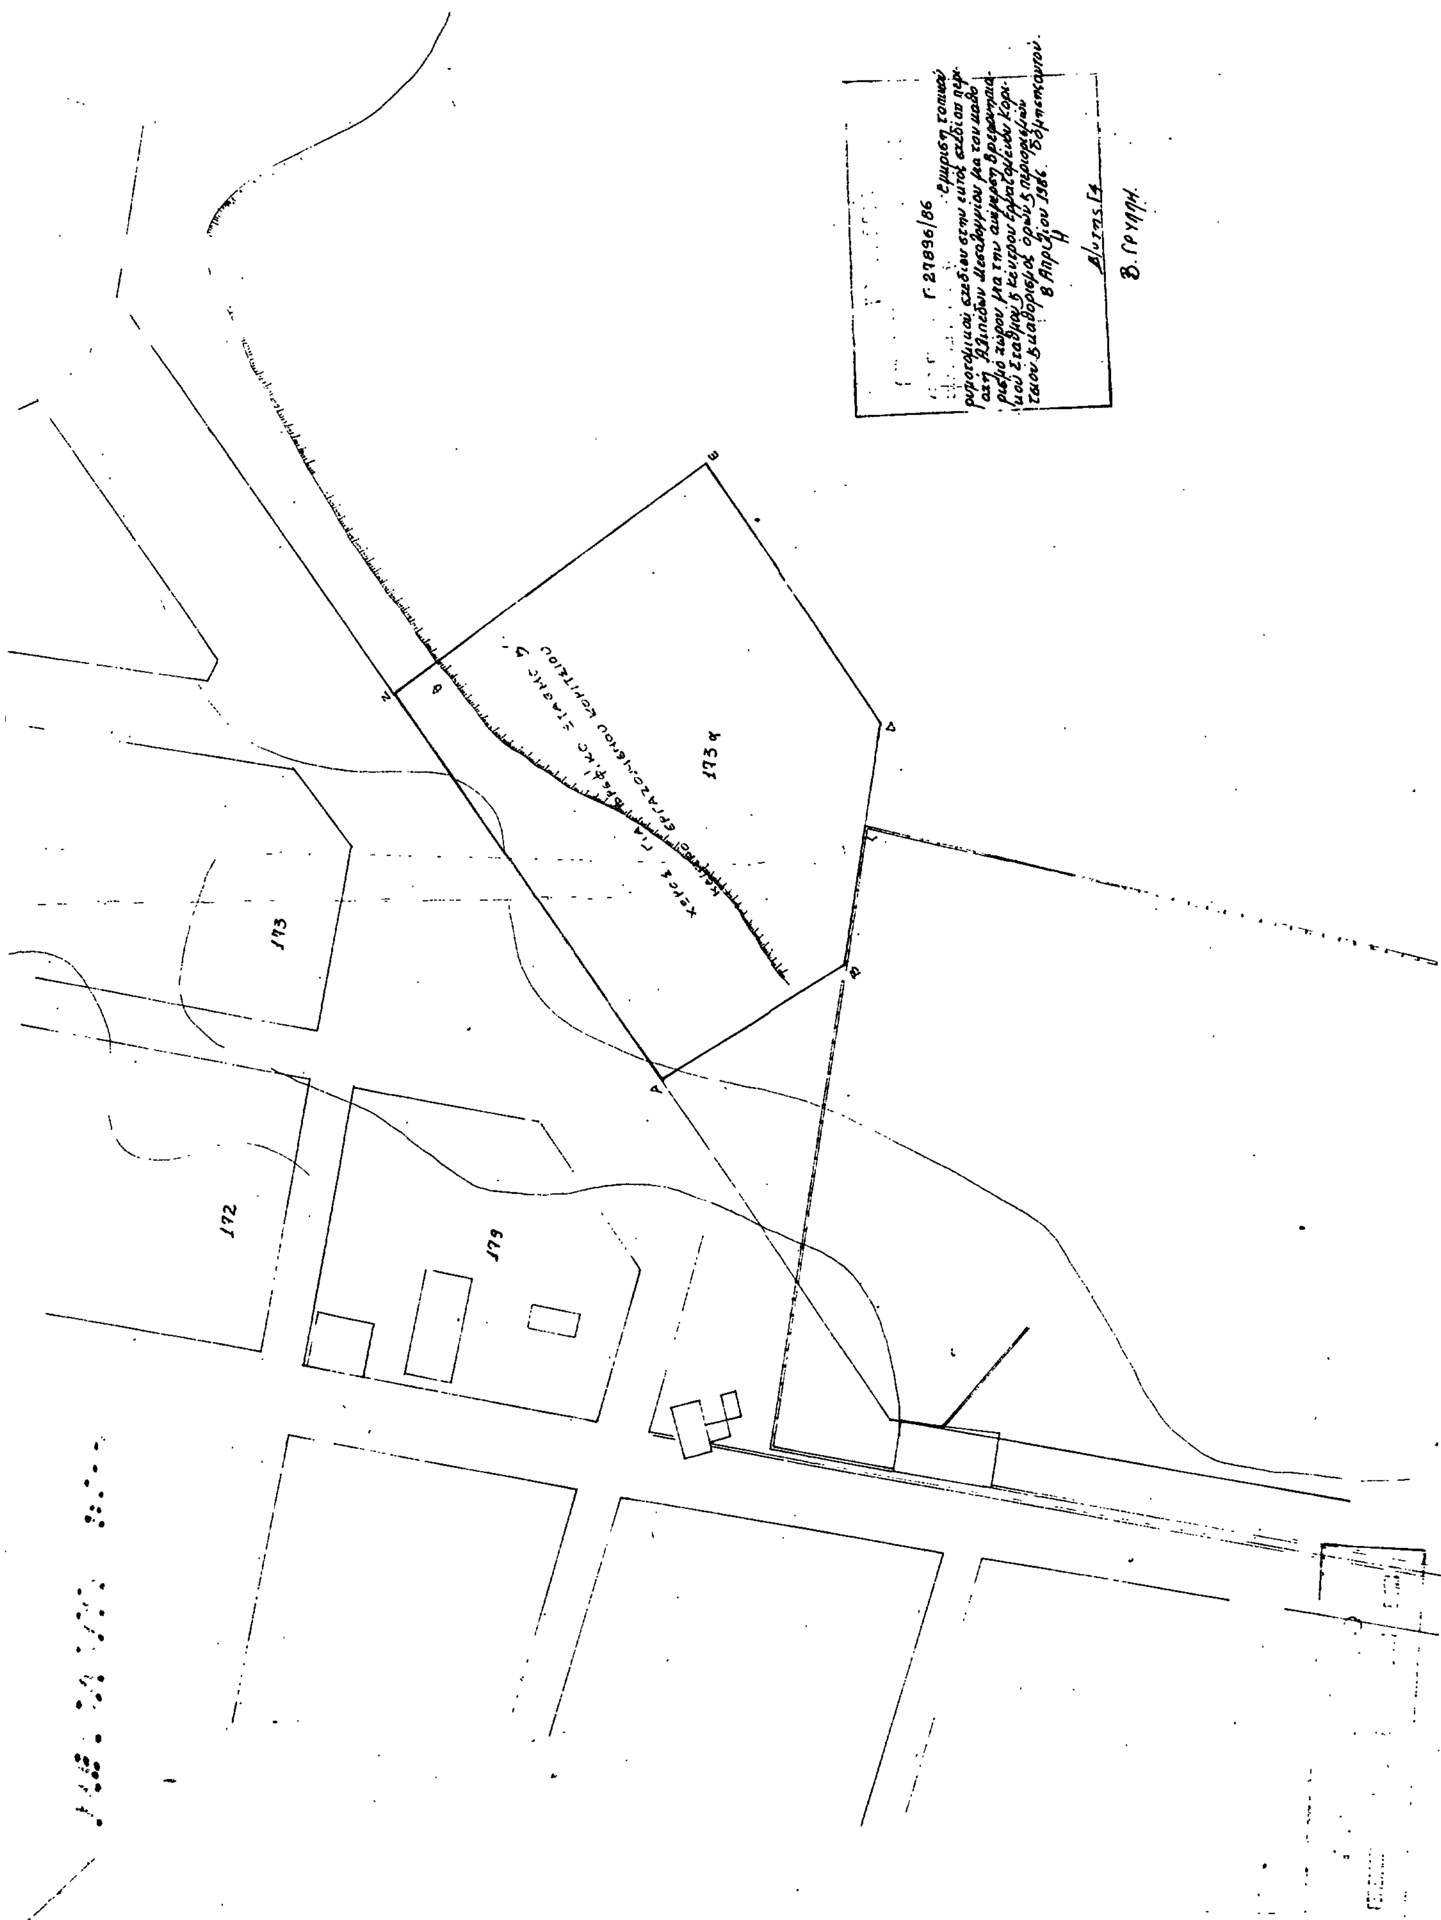

Γ. 27896/86
8 Απριλίου 1986
Β. Γρυλλη
173α
173
172
179

ΑΠΟΦΑΣΕΙΣ

Αριθ. ΔΠ/ΠΜ 1077 (4)

Χαρακτηρισμός χώρου για την ανέγερση Δημοτικού σχολείου στην Κοινότητα Λαγκαδικίων, στα οικόπεδα αρ. 163,255, και στο αγροτεμάχιο αρ. 1007.

Ο ΝΟΜΑΡΧΗΣ ΘΕΣΣΑΛΟΝΙΚΗΣ

Έχοντας υπόψη:

1. Τις δ/ξεις του από 17.7.23 Ν. Δ/τος (ΦΕΚ 228 τ. Α'/23) «περί σχεδίων πόλεων κ.λ.π.» όπως μεταγενέστερα τροποποιήθηκαν και συμπληρώθηκαν και ειδικότερα τα άρθρα 3, 9 και 29.

2. Τις δ/ξεις του Ν. 3200/55 «περί Διοικητικής αποκέντρωσης» όπως αυτές τροποποιήθηκαν και συμπληρώθηκαν μεταγενέστερα.

3. Τις δ/ξεις του Α.Ν. 314/68 (ΦΕΚ 47 τ. Α' 1968) «περί παροχής εις τον Υπουργό Βορείου Ελλάδας και τους Νομάρχες αρμοδιότητας επί θεμάτων εγκρίσεως επεκτάσεως και τροποποιήσεων σχεδίων πόλεων και χωμών «άρθρο 1 όπως αντικαταστάθηκε με το άρθρο 1 του Ν.Δ. 1018/71 (ΦΕΚ 220 τ. Α/71).

4. Τις διατάξεις του Ν. 1032/80 «περί συστάσεως του Υπουργείου Χωροταξίας Οικισμού και Περιβάλλοντος » (ΦΕΚ 57 τ. Α'/80) και ειδικότερα των άρθρων 2, 3 και 7 αυτού.

5. Τις διατάξεις του Ν. 1558/85 «Κυβέρνηση και Κυβερνητικά Όργανα» και ειδικότερα το άρθρο 27 αυτού.

6. Τις διατάξεις του Ν. 1337/83 «Επέκταση των πολ/κών σχεδίων οικιστικής ανάπτυξης και σχετικές ρυθμίσεις» (ΦΕΚ 33 τ. Α'/14.3.83) και ειδικότερα των άρθρων 26, 33, 37 και 38 αυτού, όπως συμπληρώθηκαν και τροποποιήθηκαν με τις δ/ξεις του Ν. 1512/85 «περί τροποποίησης και συμπλήρωσης πολ/κών δ/ξεων κ.λ.π.» (ΦΕΚ 4 τ. Α'/11.1.85 και ειδικότερα το άρθρο 8 αυτού.

7. Τις δ/ξεις του Π.Δ. 443/2.11.83 «περί μεταβίβασης αρμοδιότητας στους Νομάρχες έγκρισης τροποποιήσεων ρυμοτομικών σχεδίων και επιβολής προκηπίων» (ΦΕΚ 165/Α'/17.11.83).

8. Την αρ. ΔΠ/ΕΑ/54253/οικ.30.12.85 απόφαση Νομάρχη Θεσ/νίκης «περί συστάσεως Συμβουλίου Χωροταξίας Οικισμού και Περιβάλλοντος Νομού Θεσσαλονίκης.»

9. Τα υπ' αριθμ. 14/84 απόφαση του Κοινοτικού Συμβουλίου Λαγκαδικίων.

10. Την από 25.2.86 εισήγηση της Δ/νσης Πολεοδομίας Θεσ/νίκης.

11. Τη σύμφωνη γνωμοδότηση του Συμβουλίου Χ.Ο.Π. Ν. Θεσ/νίκης όπως αυτή διατυπώθηκε στην 111 πράξη της 9ης συνεδρίας, 25.2.86, αποφασίζουμε:

1. Εγκρίνεται η τροποποίηση του ρυμοτομικού σχεδίου στην Κοινότητα Λαγκαδικίων με τον χαρακτηρισμό χώρου, για την ανέγερση Δημοτικού σχολείου όπως αυτός σημειώνεται με τα στοιχεία (ΑΒΓΔΕΖΑ) στο τοπογραφικό διάγραμμα σε κλίμακα (1:500), το θεωρημένο από τον Δ/ντή Πολ/μίας που συνοδεύει την απόφαση αυτή.

2. Η ισχύς της απόφασης αυτής αρχίζει από τη δημοσίευσή της στην Εφημερίδα της Κυβέρνησης .

Η απόφαση αυτή να δημοσιευθεί στην Εφημερίδα της Κυβερνήσεως.

Θεσσαλονίκη, 26 Μαρτίου 1986

Ο Νομάρχης
Ν. ΠΙΝΑΚΙΔΗΣ

23369
7 Μ...86

ΕΛΛΗΝΙΚΗ ΔΗΜΟΚΡΑΤΙΑ

ΥΠΟΥΡΓΕΙΟ ΔΗΜ. ΕΡΓΩΝ

3η ΔΙΕΥΘΥΝΣΗ ΕΙΔΙΚΩΝ ΕΡΓΩΝ
ΤΜΗΜΑ ΜΕΛΕΤΩΝ

ΕΡΓΟ: ΑΝΑΜΟΡΦΩΣΗ ΧΩΡΟΥ ΣΧΟΛΙΚΟΥ
ΔΗΜΟΤΙΚΟΥ ΣΧΟΛΕΙΟΥ ΠΑΓΚΡΑΤΙΟΥ

ΜΕΛΕΤΗ: ΤΟΠΟΓΡΑΦΙΚΟ ΔΙΑΓΡΑΜΜΑ | ΚΛΙΜΑΞ 1:500 | ΑΡ. ΣΧΕΔ.

ΜΕΛΕΤΗΤΕΣ: ΜΠΕΛΛΟΣ ΚΩΝ/ΝΟΣ
ΤΟΠΟΓΡΑΦΟΣ ΜΗΧΑΝΙΚΟΣ
με σύμβαση

ΣΧΕΔΙΑΣΤΕΣ:

ΘΕΩΡΗΘΗΚΕ | ΕΓΚΡΙΝΕΤΑΙ

Ο ΠΡΟΪΣΤΑΜΕΝΟΣ ΤΜΗΜΑΤΟΣ ΜΕΛΕΤΩΝ ΤΗΣ Δ/ΝΣΕΩΣ ΕΙΔΙΚΩΝ ΕΡΓΩΝ
ΒΑΣΙΛΙΚΗ ΤΟΤΣΗ
ΠΟΛΙΤΙΚΟΣ ΜΗΧ/ΚΟΣ ΜΕ 4°Β

Ο ΠΡΟΪΣΤΑΜΕΝΟΣ ΤΗΣ Δ/ΝΣΕΩΣ
ΛΟΥΚΑΣ ΝΤΕΡΕΚΑΣ
ΕΠΙΘΕΩΡΗΤΗΣ Δ.Ε.

ΘΕΣΣΑΛΟΝΙΚΗ 1983

ΕΜΒ ΟΙΚ ΑΒΓΔΕΖΑ 3873 m^2
ΕΠΙΤΡ ΚΑΛΥΨΗ 50%·3873=1936,5 m^2
ΕΠΙΤΡ σδ 0,8
ΣΥΣΤΗΜΑ ΔΟΜΗΣΗΣ ΠΤΕΡΥΓΩΝ
ΔΙΑΝΟΜΗ ΥΠΟΥΡΓΕΙΟΥ ΓΕΩΡΓΙΑΣ

Αγροτικής ρυμοτομίας
Διανομή Υπουρ. Γεωργ. 1965

17/1/1986
Θωμάς Καραφύλλης
Τοπογρ. Εργοδηγός

ΔΙΕΥΘΥΝΣΗ ΠΟΛΕΟΔΟΜΙΑΣ
ΤΜΗΜΑ ... ΜΕΛΕΤΩΝ
ΘΕΩΡΗΘΗΚΕ
ΓΙΑ ΤΗΝ ΙΣΧΥΟΥΣΑ ΡΥΜΟΤΟΜΙΑ
Θεσσαλονίκη 8/9/1986

Εσωτερική Αγγ... 14/04

Χουλιαράκης

ΝΟΜΑΡΧΙΑ ΘΕΣΣΑΛΟΝΙΚΗΣ
ΔΙΕΥΘΥΝΣΗ ΠΟΛΕΟΔΟΜΙΑΣ
Τμήμα Πολεοδομικών Μελετών
Συνοδεύει την ΕΠ/ΠΜ/1077/26.3.86 Απόφαση του Νομάρχη Θεσσαλονίκης "περί Χαρακτηρισμού χώρου για την ανέγερση Δημοτικού Σχολείου σε Κοινότητα Παγκρατίου (οικόπεδα αριθ. 163-255 και τμήμα του αριθ. 1007)"
Θεσσαλονίκη 26/3/1986
Ο Διευθυντής
ΓΕΩΡΓ. ...
Επιθ/της ...

ΧΩΡΟΣ ΔΗΜΟΤΙΚΟΥ ΣΧΟΛΕΙΟΥ
Ε=3873 m^2

Α Β Γ Δ Ε Ζ

36 37 38 39 40 41 163 255 256 257 258 259 1007 1008

-1900 -1850 -1800 -1750 -1700